


795

385

Limite de terrain

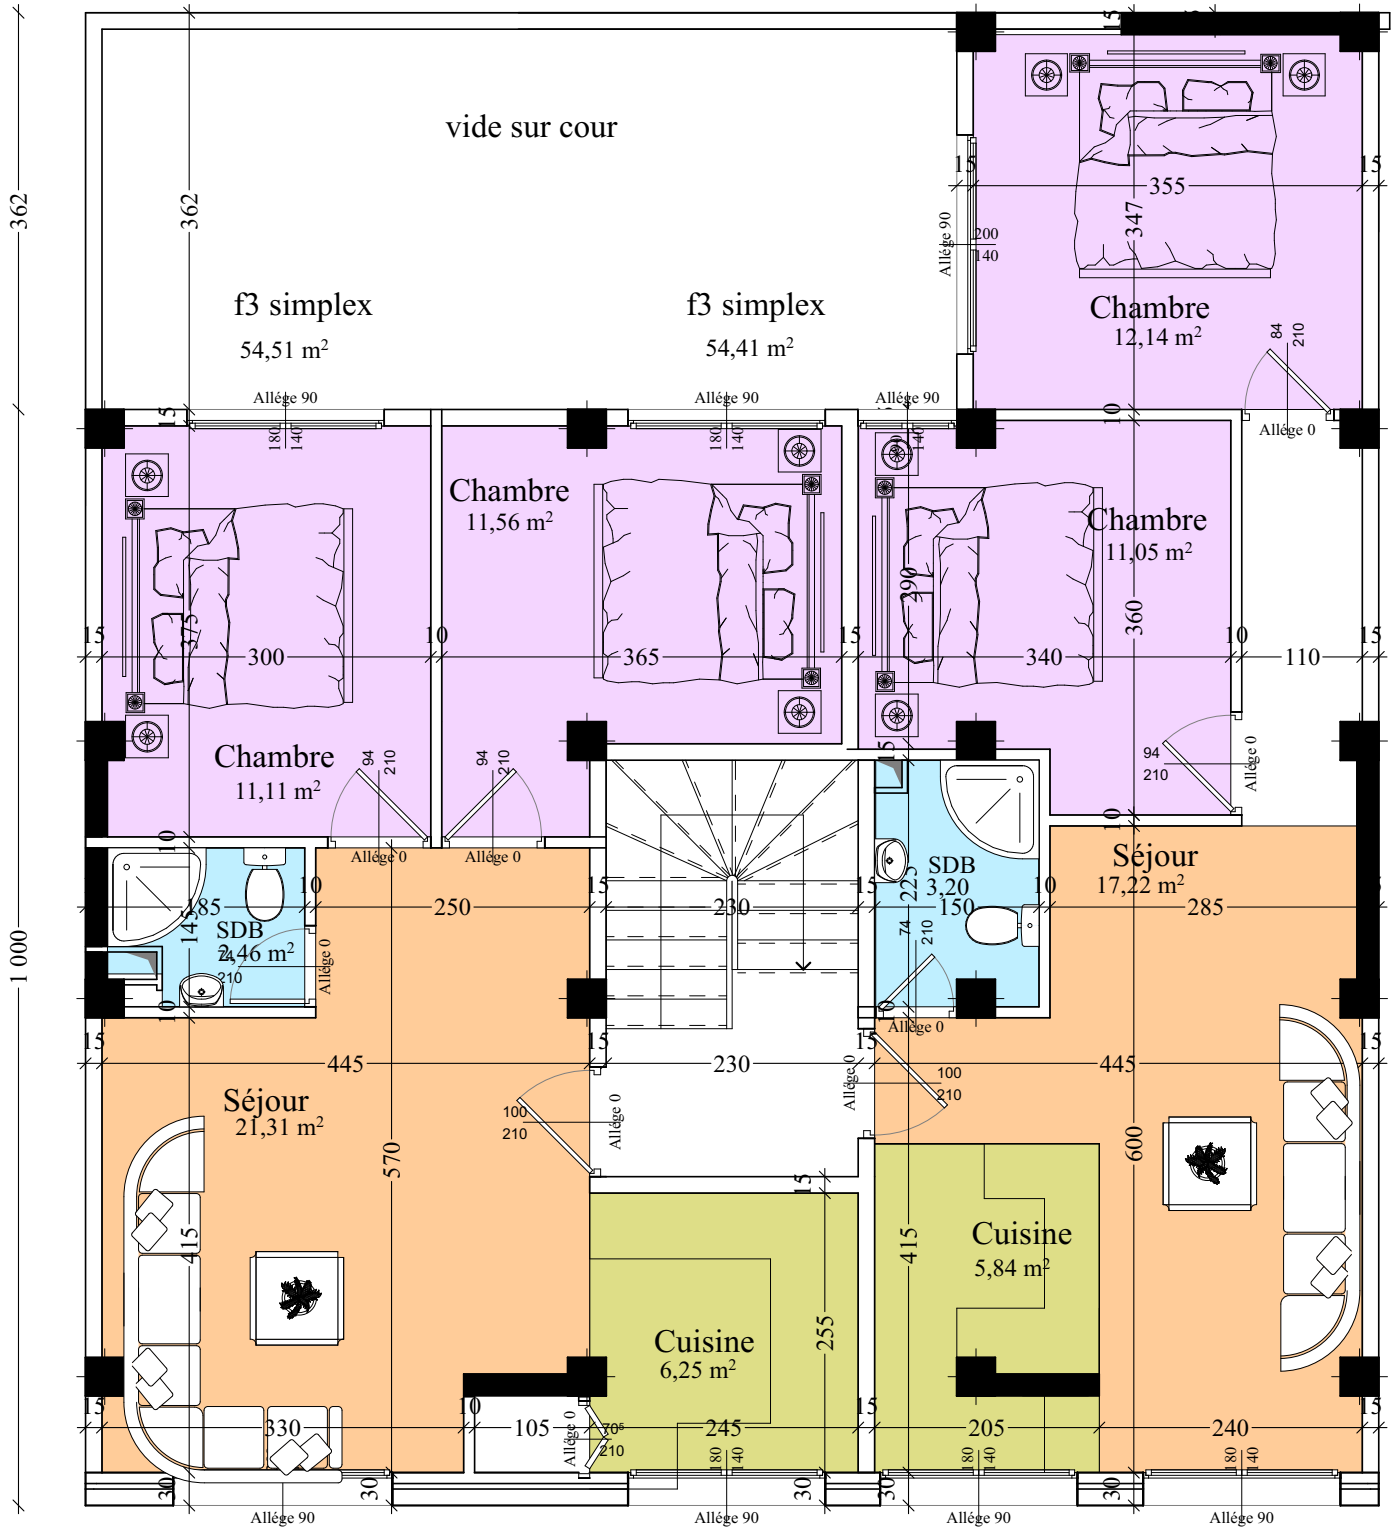

Plan du 2<sup>eme</sup> ET 3<sup>eme</sup> étage